



UZAÏA




2 Avenue Maréchal Foch
30 700 - UZES

HERES
AQUIPIERRE
68, allée de Mycènes
34000 - MONTPELLIER

APPARTEMENT A13

Type : T1 / Etage : R+1

Plan de repérage

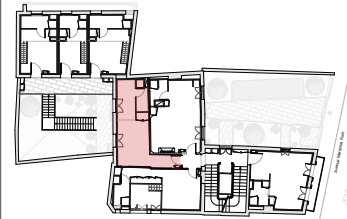


Surface habitable (m²)

Salon	19.25
Cuisine	7.35
Salle d'eau	3.55

Surface totale = 30.15m²

La société se réserve la possibilité d'apporter à ce plan des modifications qui seraient dues à des impératifs techniques ou réglementaires. Le mobilier est dessiné à titre indicatif. Se reporter à la notice de votre notaire pour connaître les équipements fournis. La surface des pièces comprend celle des placards. Il est précisé que des adaptations techniques peuvent entraîner une évolution des surfaces indiquées dans la limite de 5%.

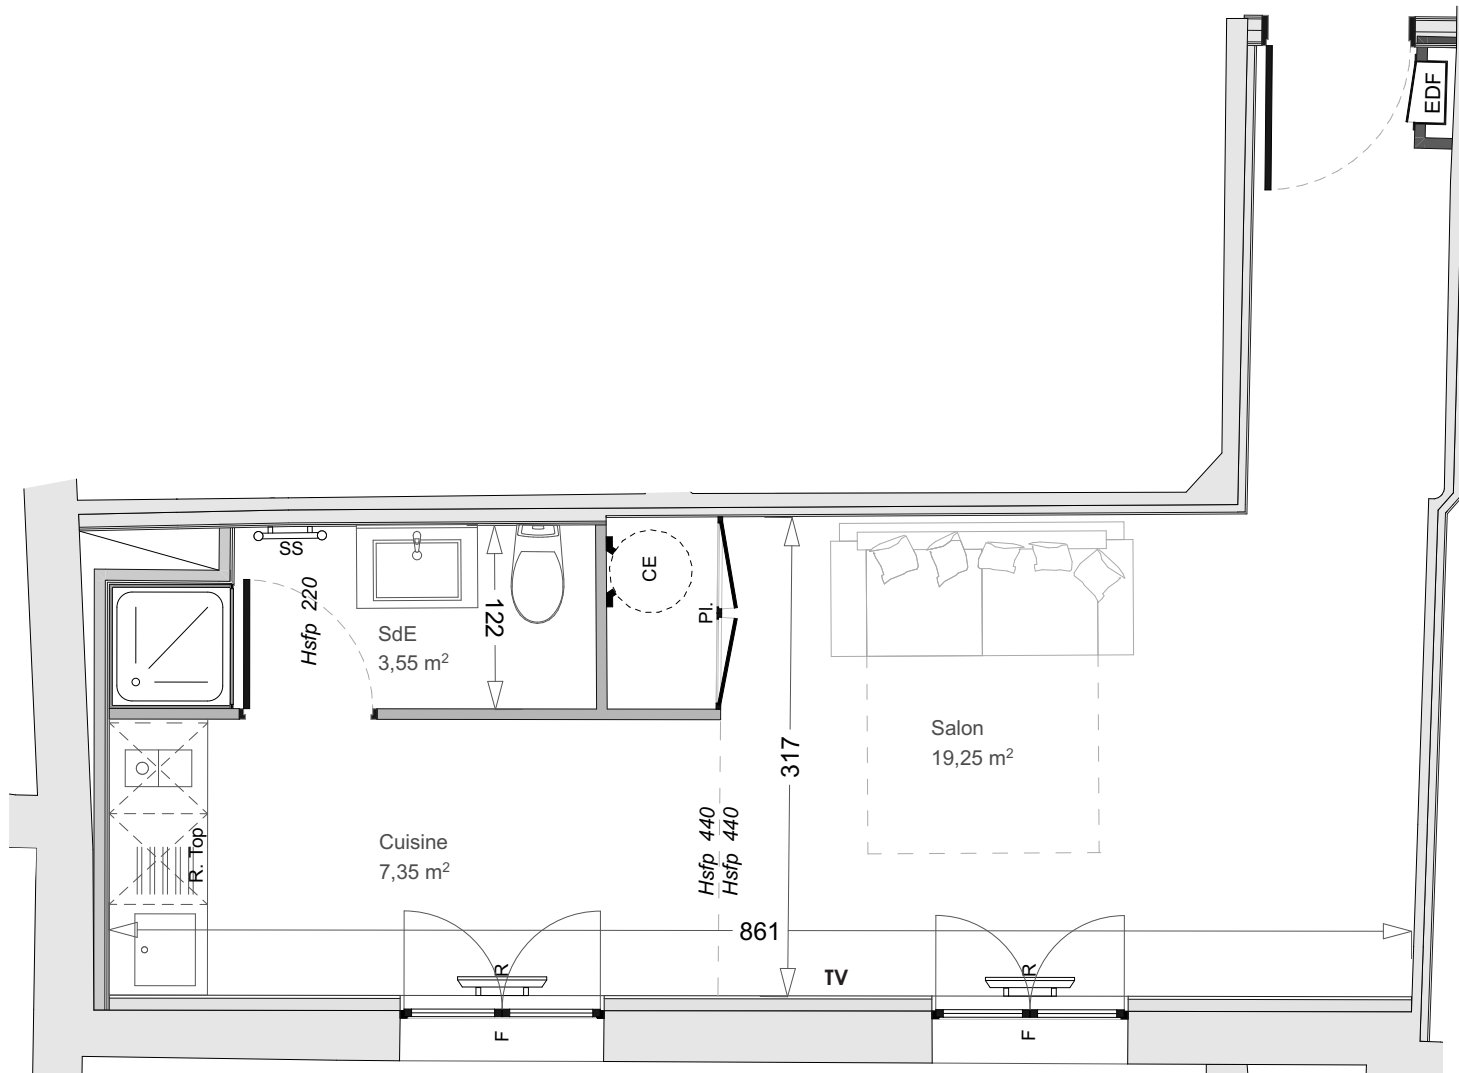

EDF : tableau électrique

PF : porte fenêtre

PI. : placard

LL : lave linge

R : radiateur

FS : fenêtre à soufflet

F : fenêtre

CE : chauffe-eau

R-Top : frigo

SS : sèche serviette

TV : prise TV

Date : 10/08/2023

architecture
Nicolas Crégut
Laurent Duport