




## Residence "ALYSEA"

444 Brunswick / 486 Rue Robert Schuman  
30 000 Nîmes

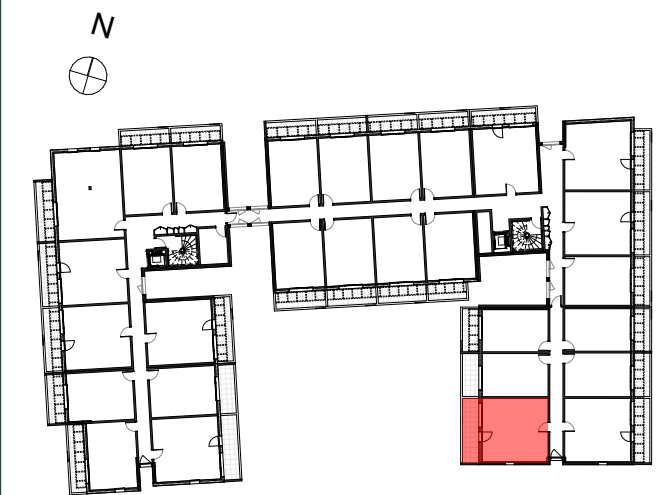



TYPE	ETAGE	LOGEMENT
T2	R+3	1322

### Habitable

Séjour/Cuisine + Placard	21,29 m <sup>2</sup>
Chambre + Placard	11,89 m <sup>2</sup>
SdE/WC	5,74 m <sup>2</sup>
<b>Total</b>	<b>38,92 m<sup>2</sup></b>

### Extérieur

Balcon	10,37 m <sup>2</sup>
--------	----------------------

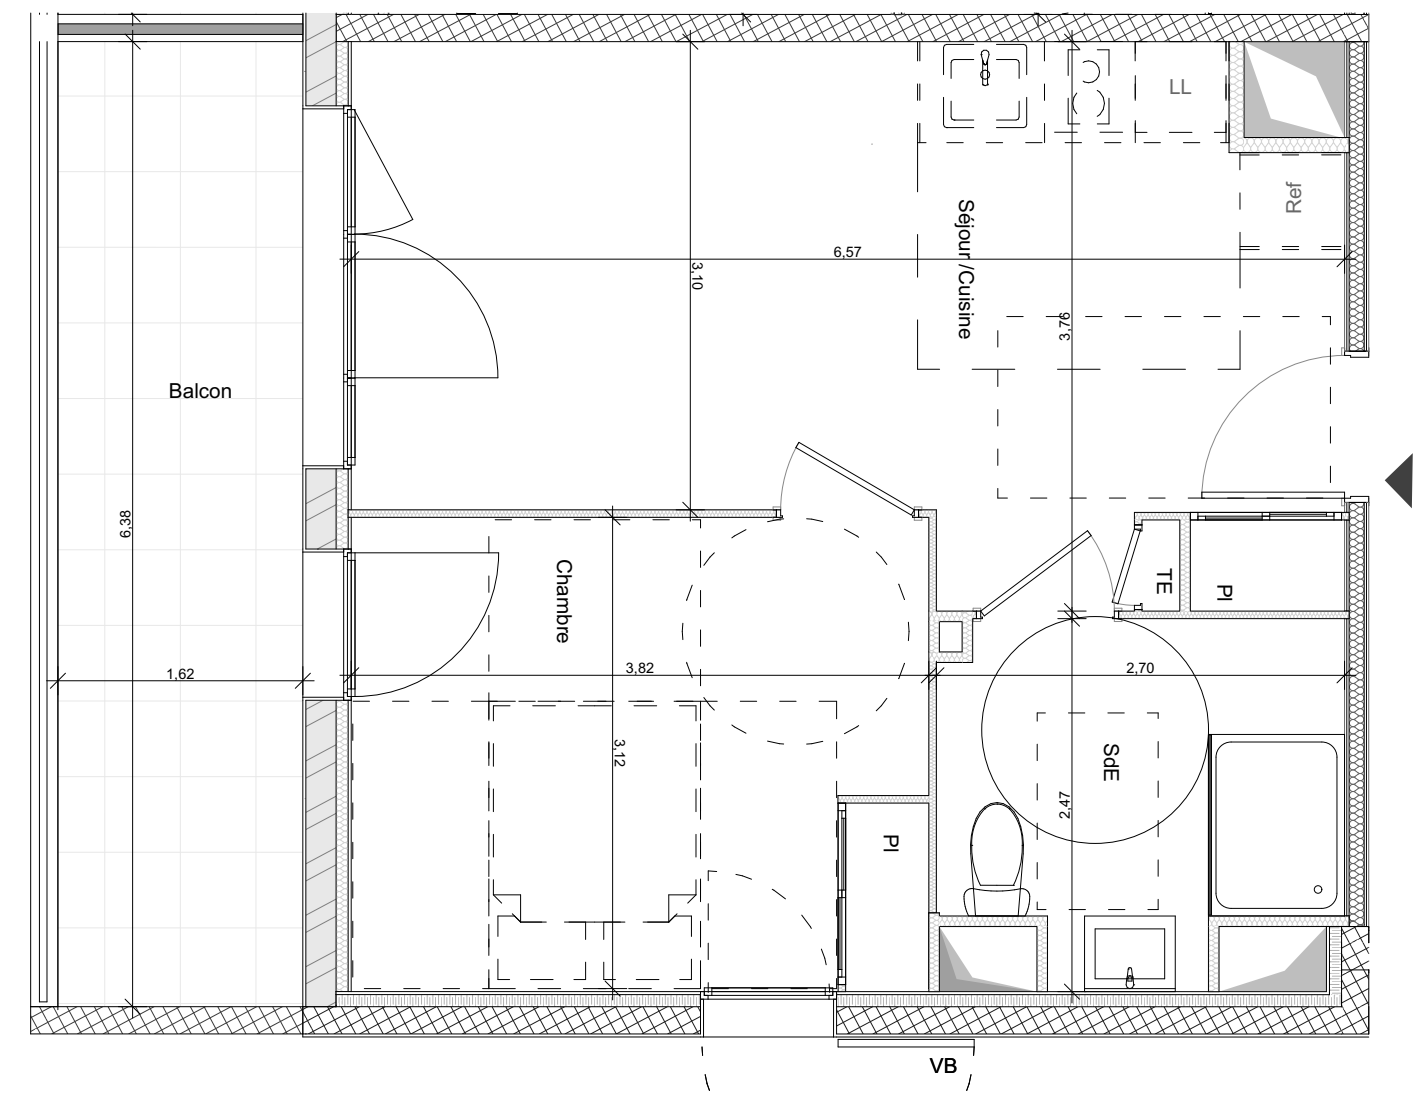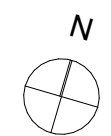

Echelle Plan de Vente



### LÉGENDE

- faux plafond
- Reseau EU
- VB: Volet Battant
- VRE : Volet Roulant Electrique
- PI : Placard
- TE : Tableau electrique
- LL: lave linge
- Ref: refrigerateur

PF : Porte Fenêtre    F sur allège vitrée    F sur allège maconnée

NOTA : La SAS se réserve le droit d'apporter des modifications de dimensions libres et d'équipements en fonction des contraintes techniques et administratives de construction. Le mobilier, les éléments de cuisine ainsi que les aménagements extérieurs ne sont pas fournis, ils sont représentés à titre indicatif. Les retombés, soffites, faux plafonds, trappes d'accès, canalisations et radiateurs ne sont pas tous représentés. Les surfaces et les cotes peuvent varier de 5%.